
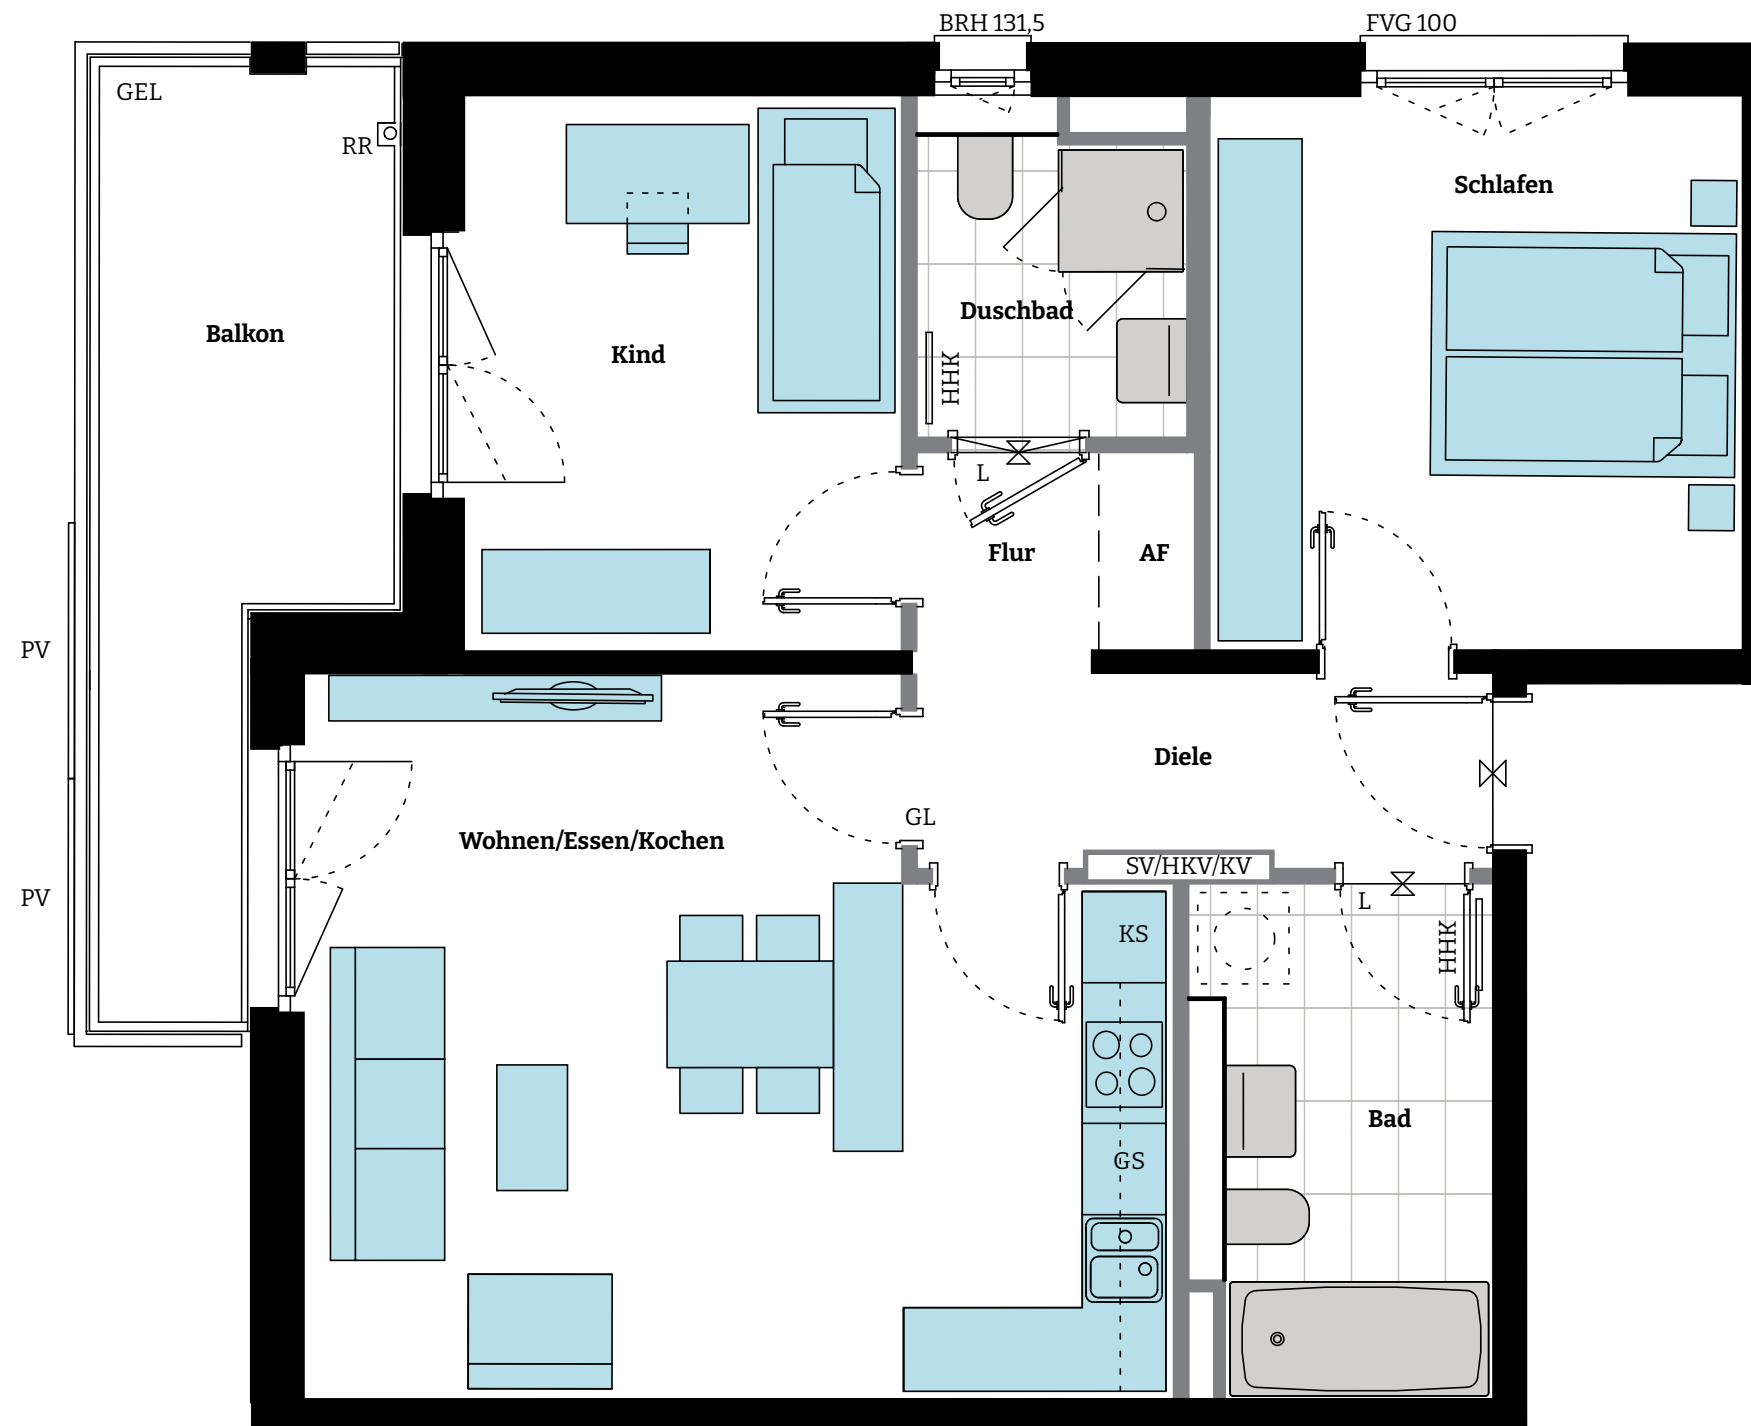



	Wohnfläche	
Wohnen/Essen/ Kochen	ca.	24,66 m ²
Schlafen	ca.	12,72 m ²
Kind	ca.	10,57 m ²
Bad	ca.	6,51 m ²
Duschbad	ca.	3,67 m ²
Diele	ca.	4,64 m ²
Flur	ca.	1,74 m ²
Abstellfläche (AF)	ca.	0,81 m ²
Balkon (ca. 11,16 m ²) zu ½	ca.	5,58 m ²
Gesamt	ca.	70,90 m²

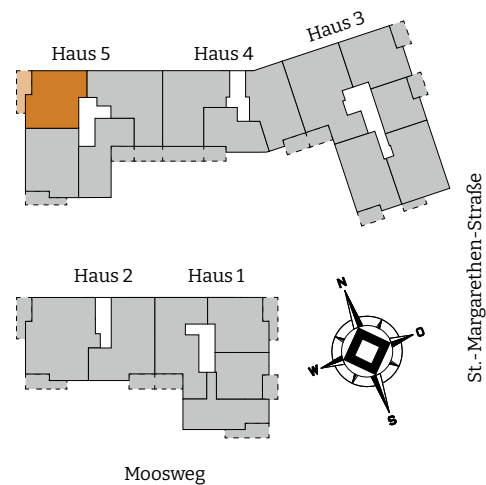

3-Zimmer-Wohnung

WOHNUNG 56 | 1. OG
ca. 70,90 m² Wohnfläche

Baugleich
Wohnung 60 | 2. OG

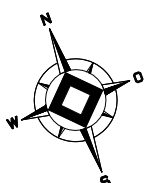

Maßstab 1:50