

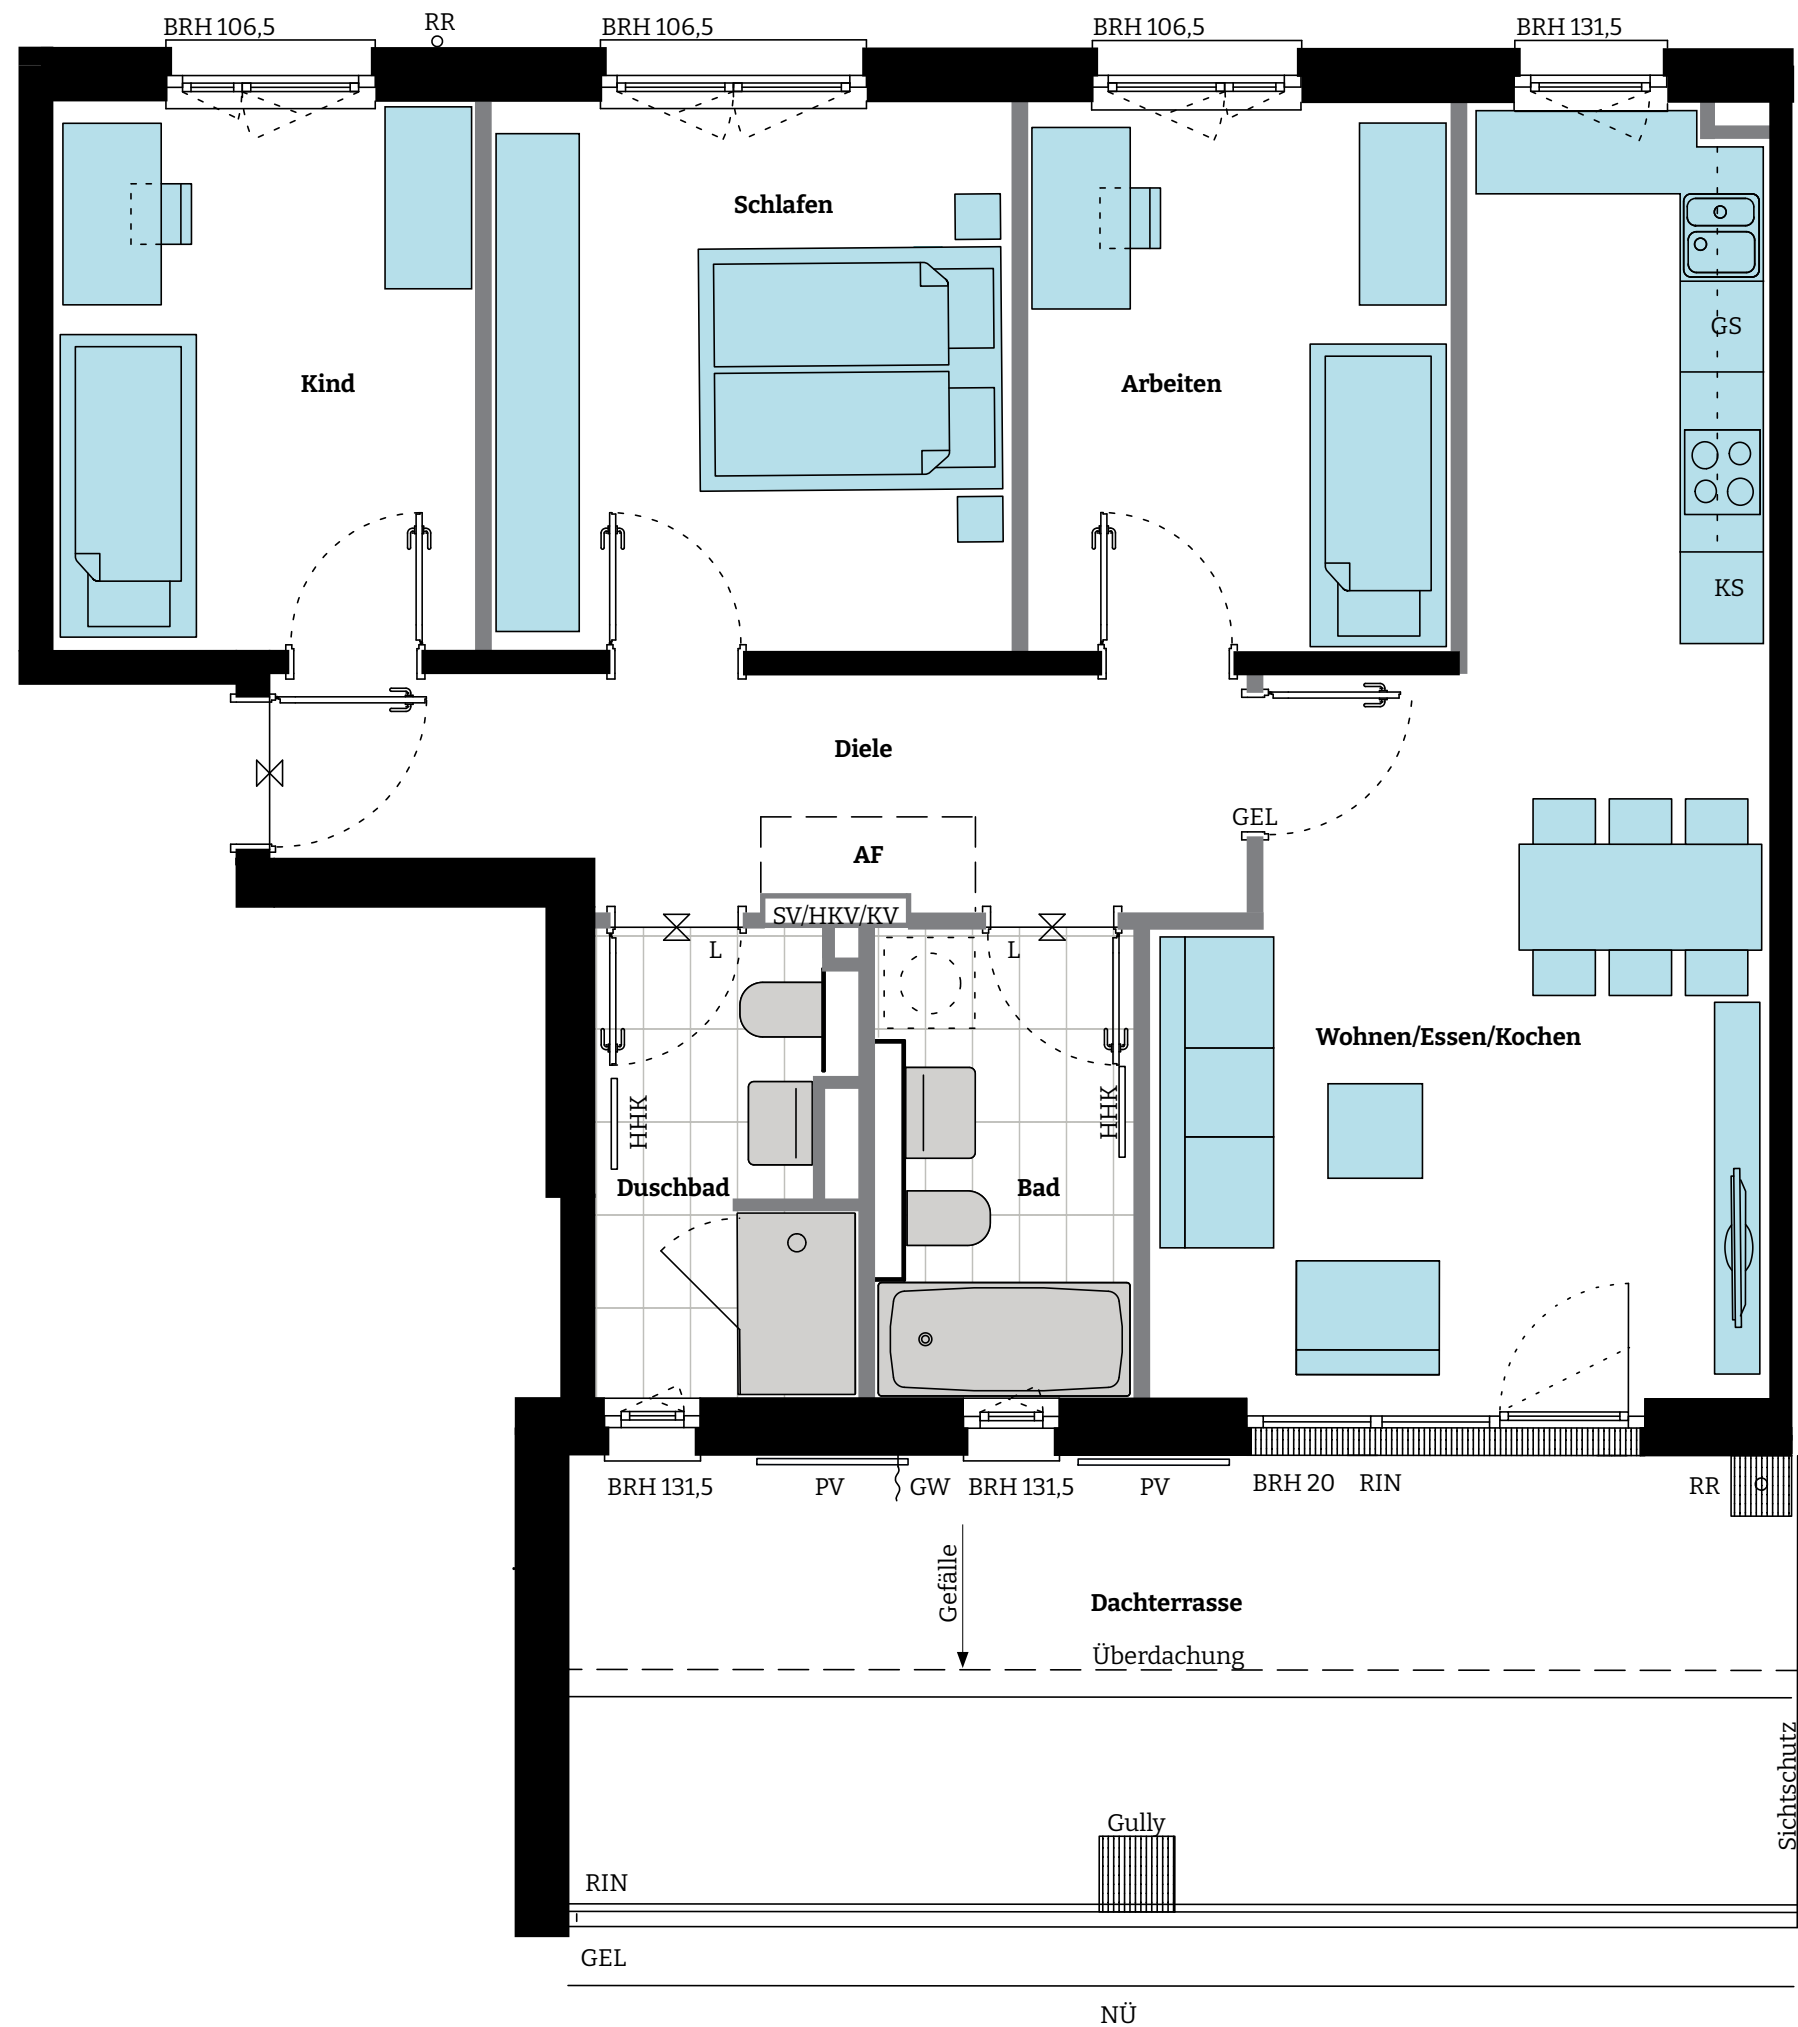


	Wohnfläche
Wohnen/Essen/ Kochen	ca. 25,88 m <sup>2</sup>
Schlafen	ca. 12,45 m <sup>2</sup>
Kind	ca. 10,05 m <sup>2</sup>
Arbeiten	ca. 10,13 m <sup>2</sup>
Bad	ca. 5,31 m <sup>2</sup>
Duschbad	ca. 4,99 m <sup>2</sup>
Diele	ca. 8,41 m <sup>2</sup>
Abstellfläche (AF)	ca. 0,77 m <sup>2</sup>
Dachterrasse (ca. 25,62 m <sup>2</sup> ) zu ½	ca. 12,81 m <sup>2</sup>
<b>Gesamt</b>	<b>ca. 90,80 m<sup>2</sup></b>

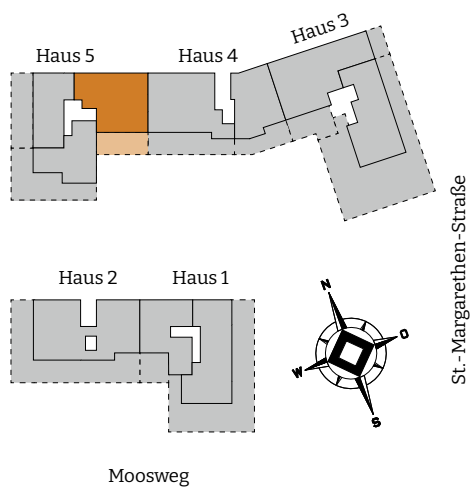

## 4-Zimmer-Wohnung

WOHNUNG 61 | DG  
ca. 90,80 m<sup>2</sup> Wohnfläche

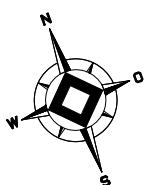

Maßstab 1: 50