
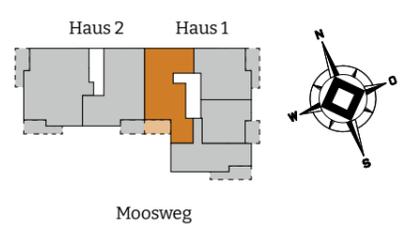
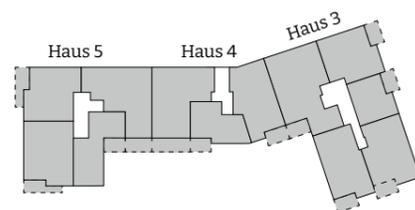


	Wohnfläche
Wohnen/Essen/ Kochen	ca. 25,98 m <sup>2</sup>
Schlafen	ca. 12,25 m <sup>2</sup>
Kind	ca. 11,46 m <sup>2</sup>
Arbeiten	ca. 12,70 m <sup>2</sup>
Bad	ca. 6,58 m <sup>2</sup>
Duschbad	ca. 3,83 m <sup>2</sup>
Diele	ca. 4,54 m <sup>2</sup>
Flur	ca. 3,61 m <sup>2</sup>
Abstellfläche (AF) 1	ca. 1,04 m <sup>2</sup>
Abstellfläche (AF) 2	ca. 0,53 m <sup>2</sup>
Balkon (ca. 9,88 m <sup>2</sup> ) zu ½	ca. 4,94 m <sup>2</sup>
<b>Gesamt</b>	<b>ca. 87,46 m<sup>2</sup></b>

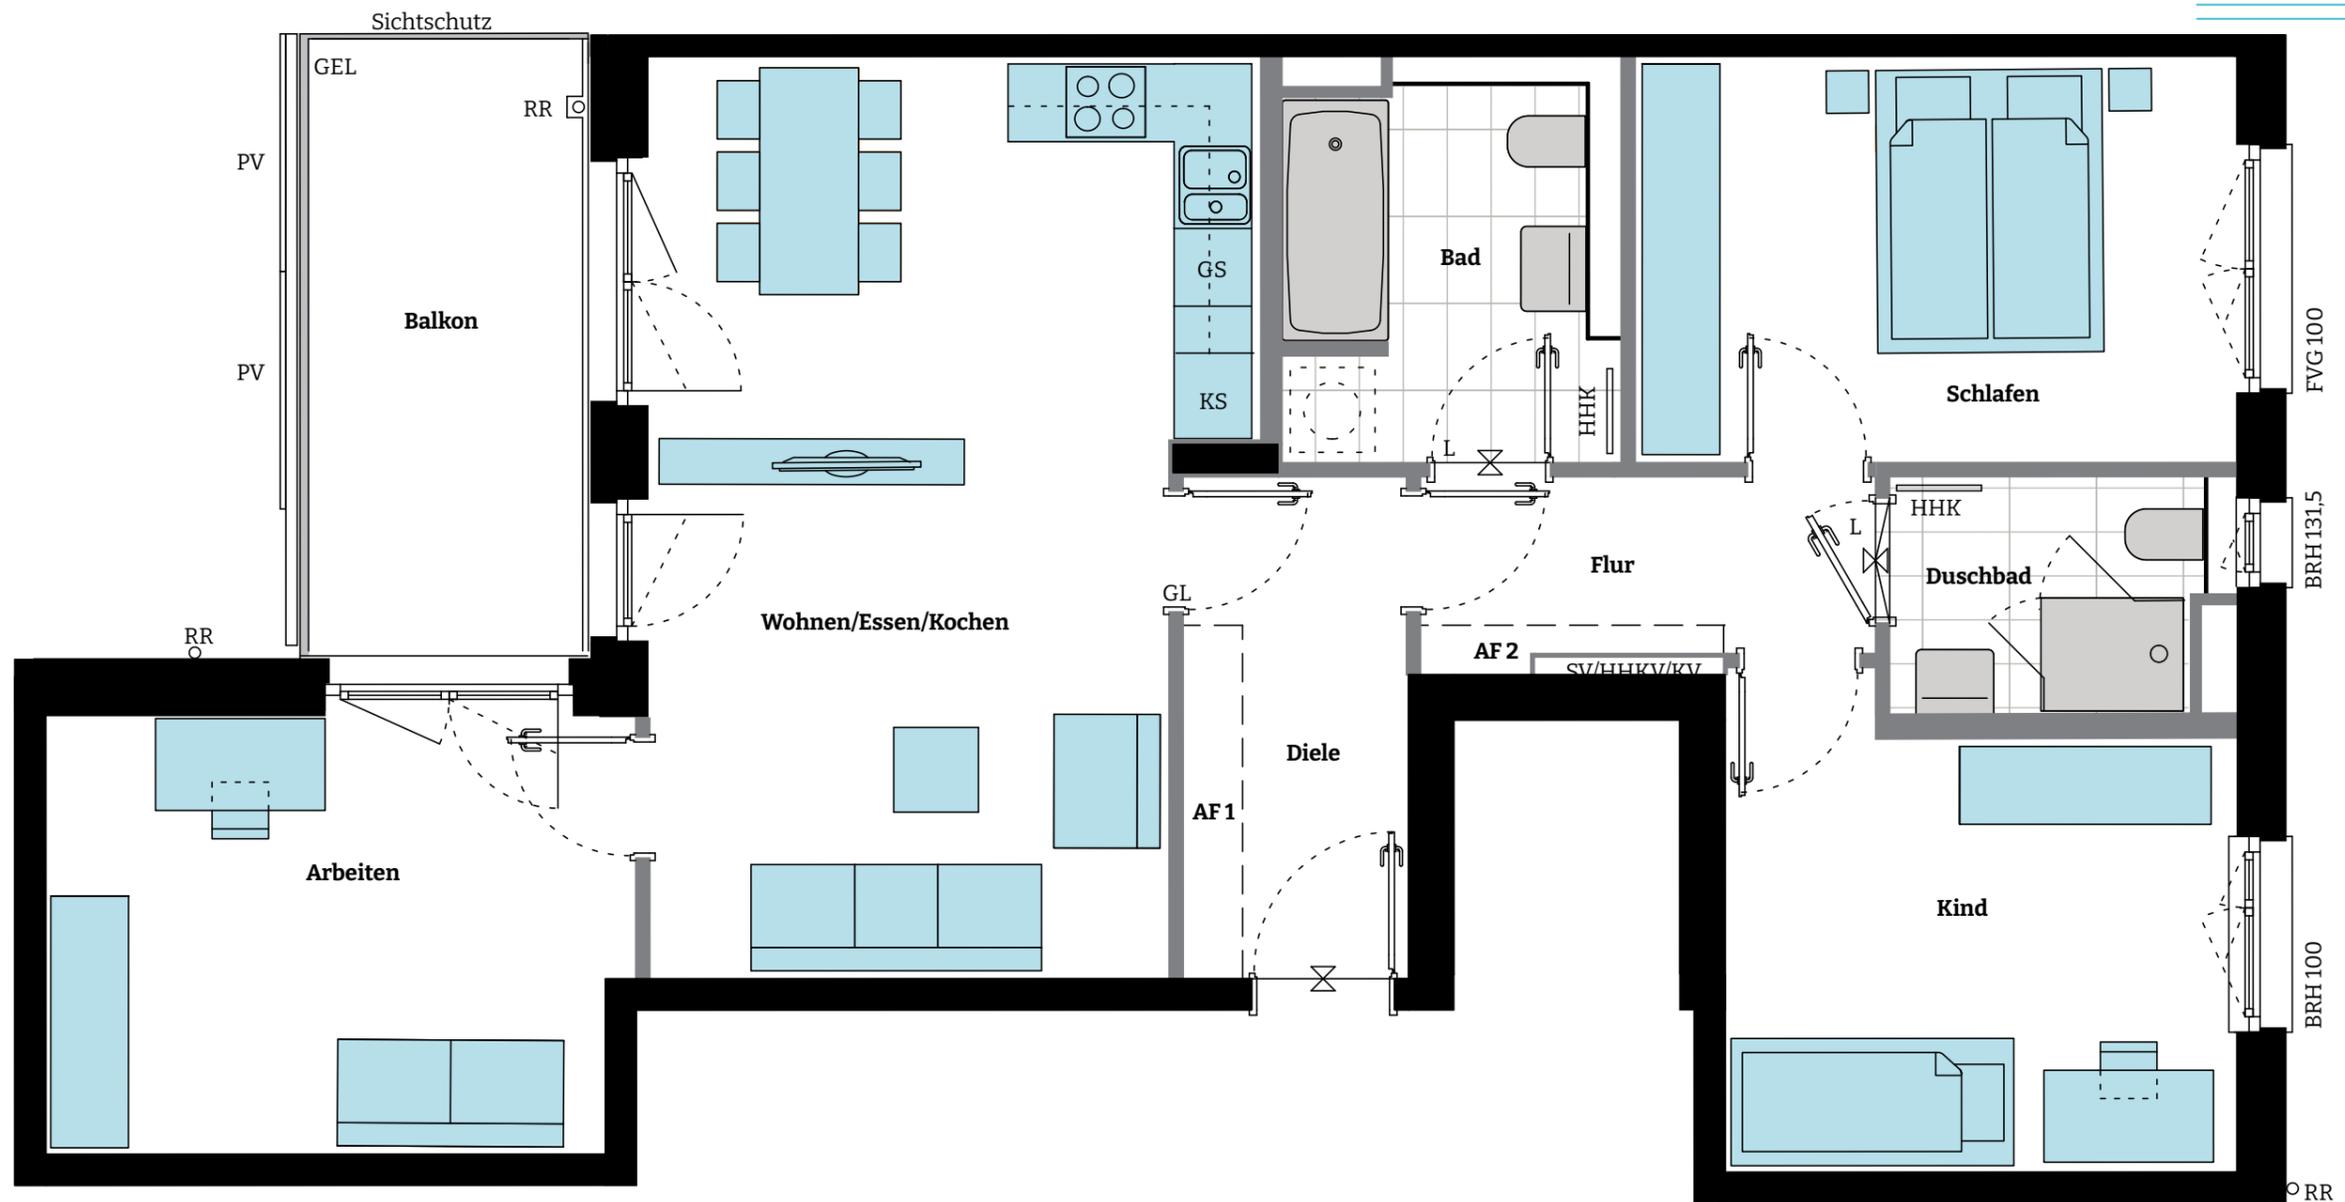

St.-Margarethen-Straße

Moosweg

Maßstab 1: 50

