

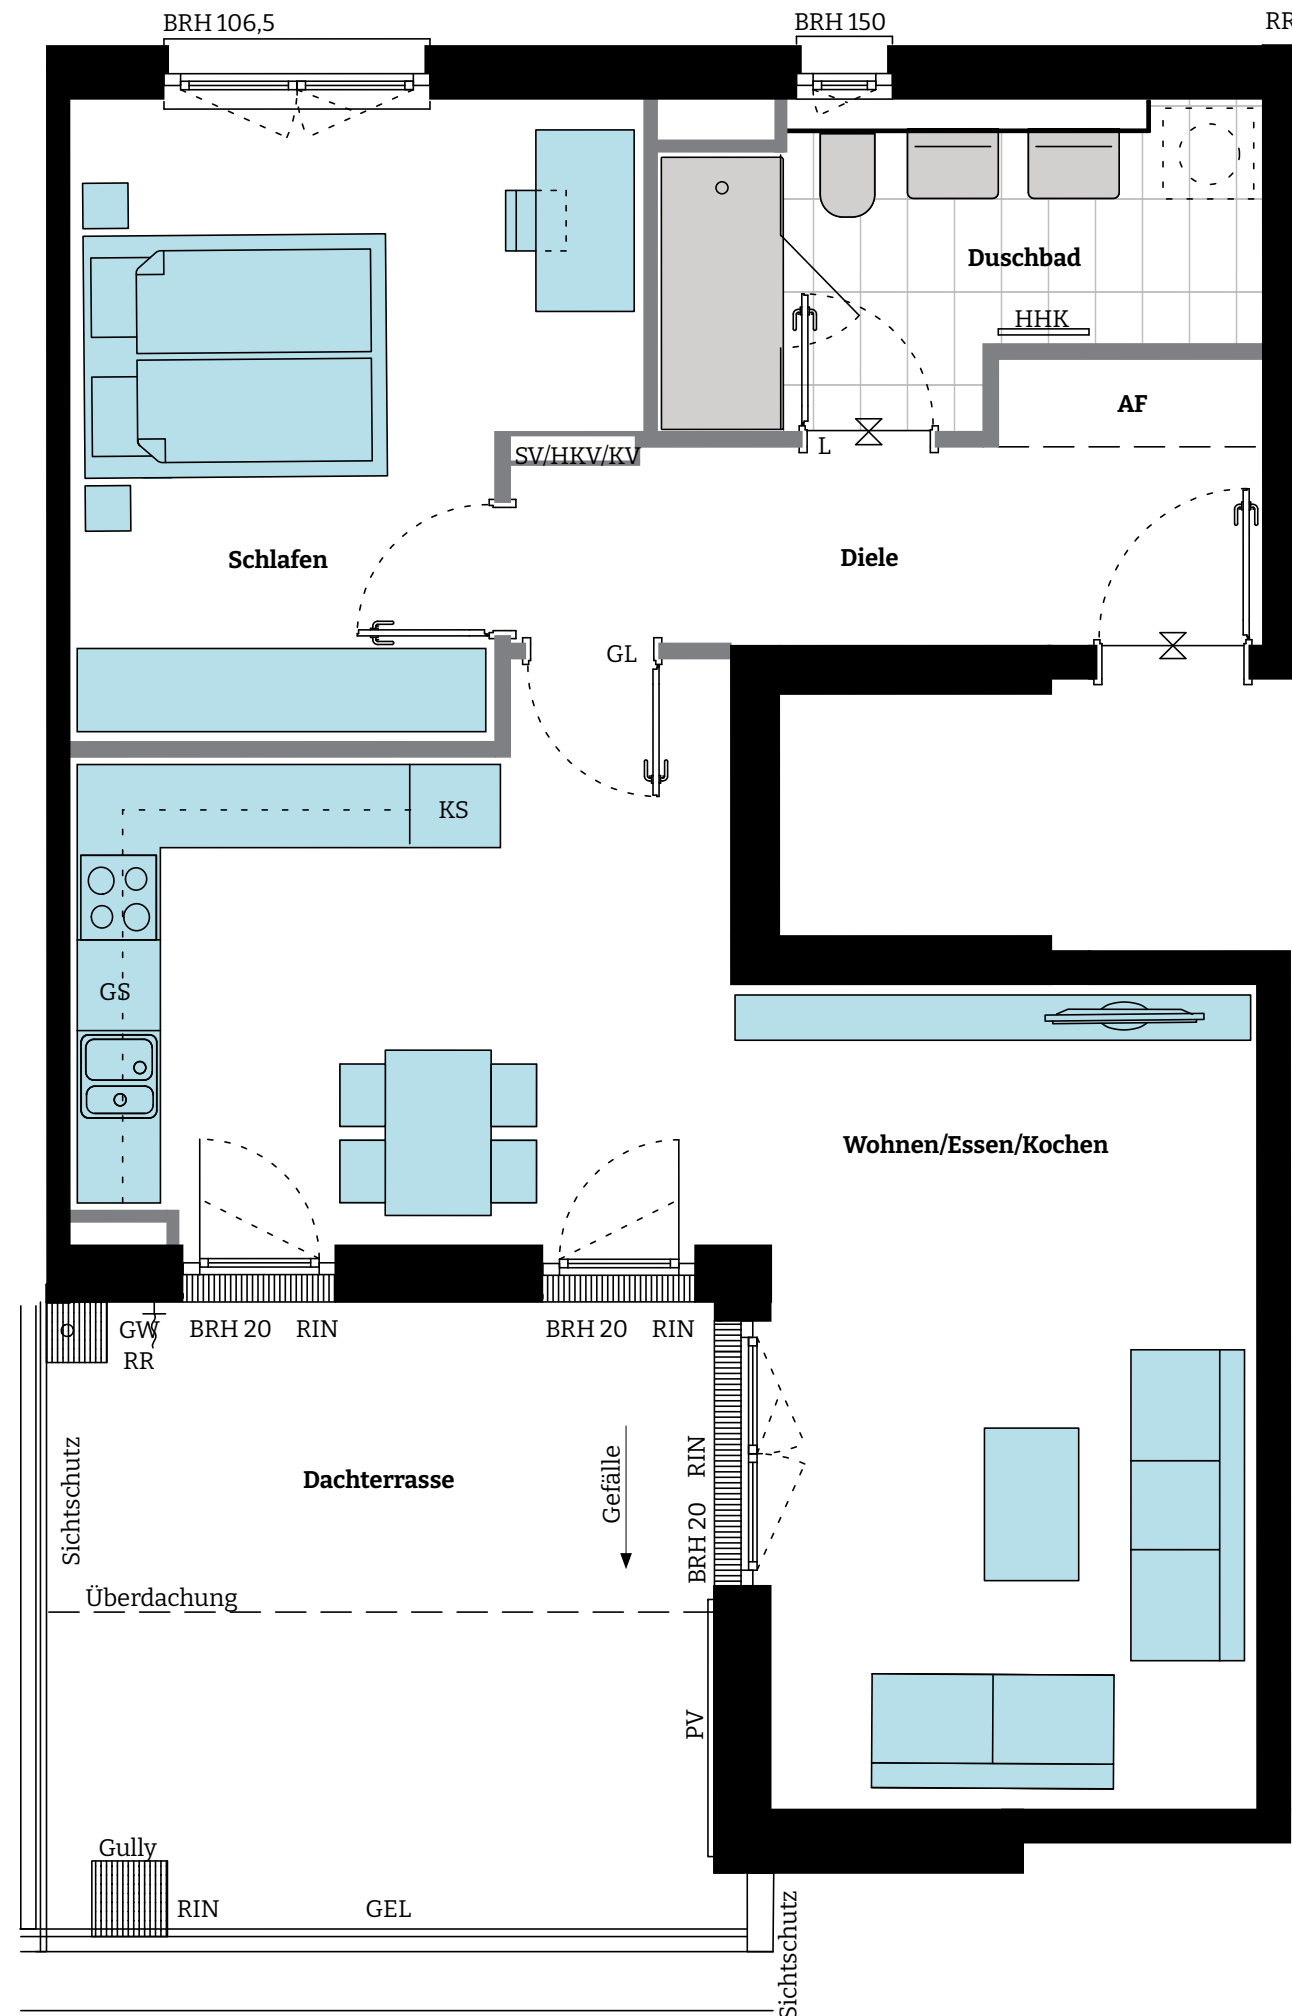


	Wohnfläche	
Wohnen/Essen/ Kochen	ca.	32,92 m ²
Schlafen	ca.	14,00 m ²
Duschbad	ca.	7,36 m ²
Diele	ca.	6,35 m ²
Abstellfläche (AF)	ca.	1,01 m ²
Dachterrasse (ca. 19,78 m ²) zu ½	ca.	9,89 m ²
Gesamt	ca.	71,53 m²

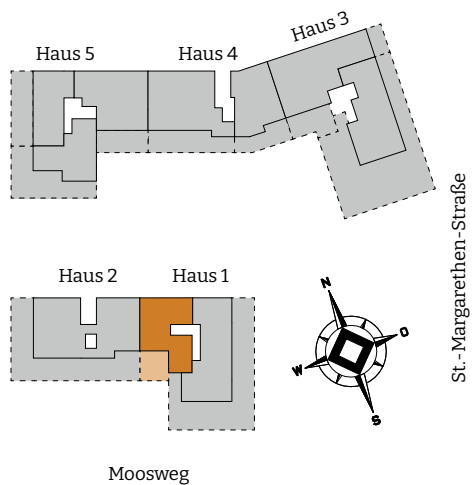

2-Zimmer-Wohnung
WOHNUNG 14 | DG
ca. 71,53 m² Wohnfläche

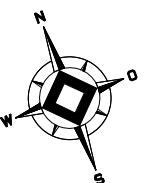

Maßstab 1:50