
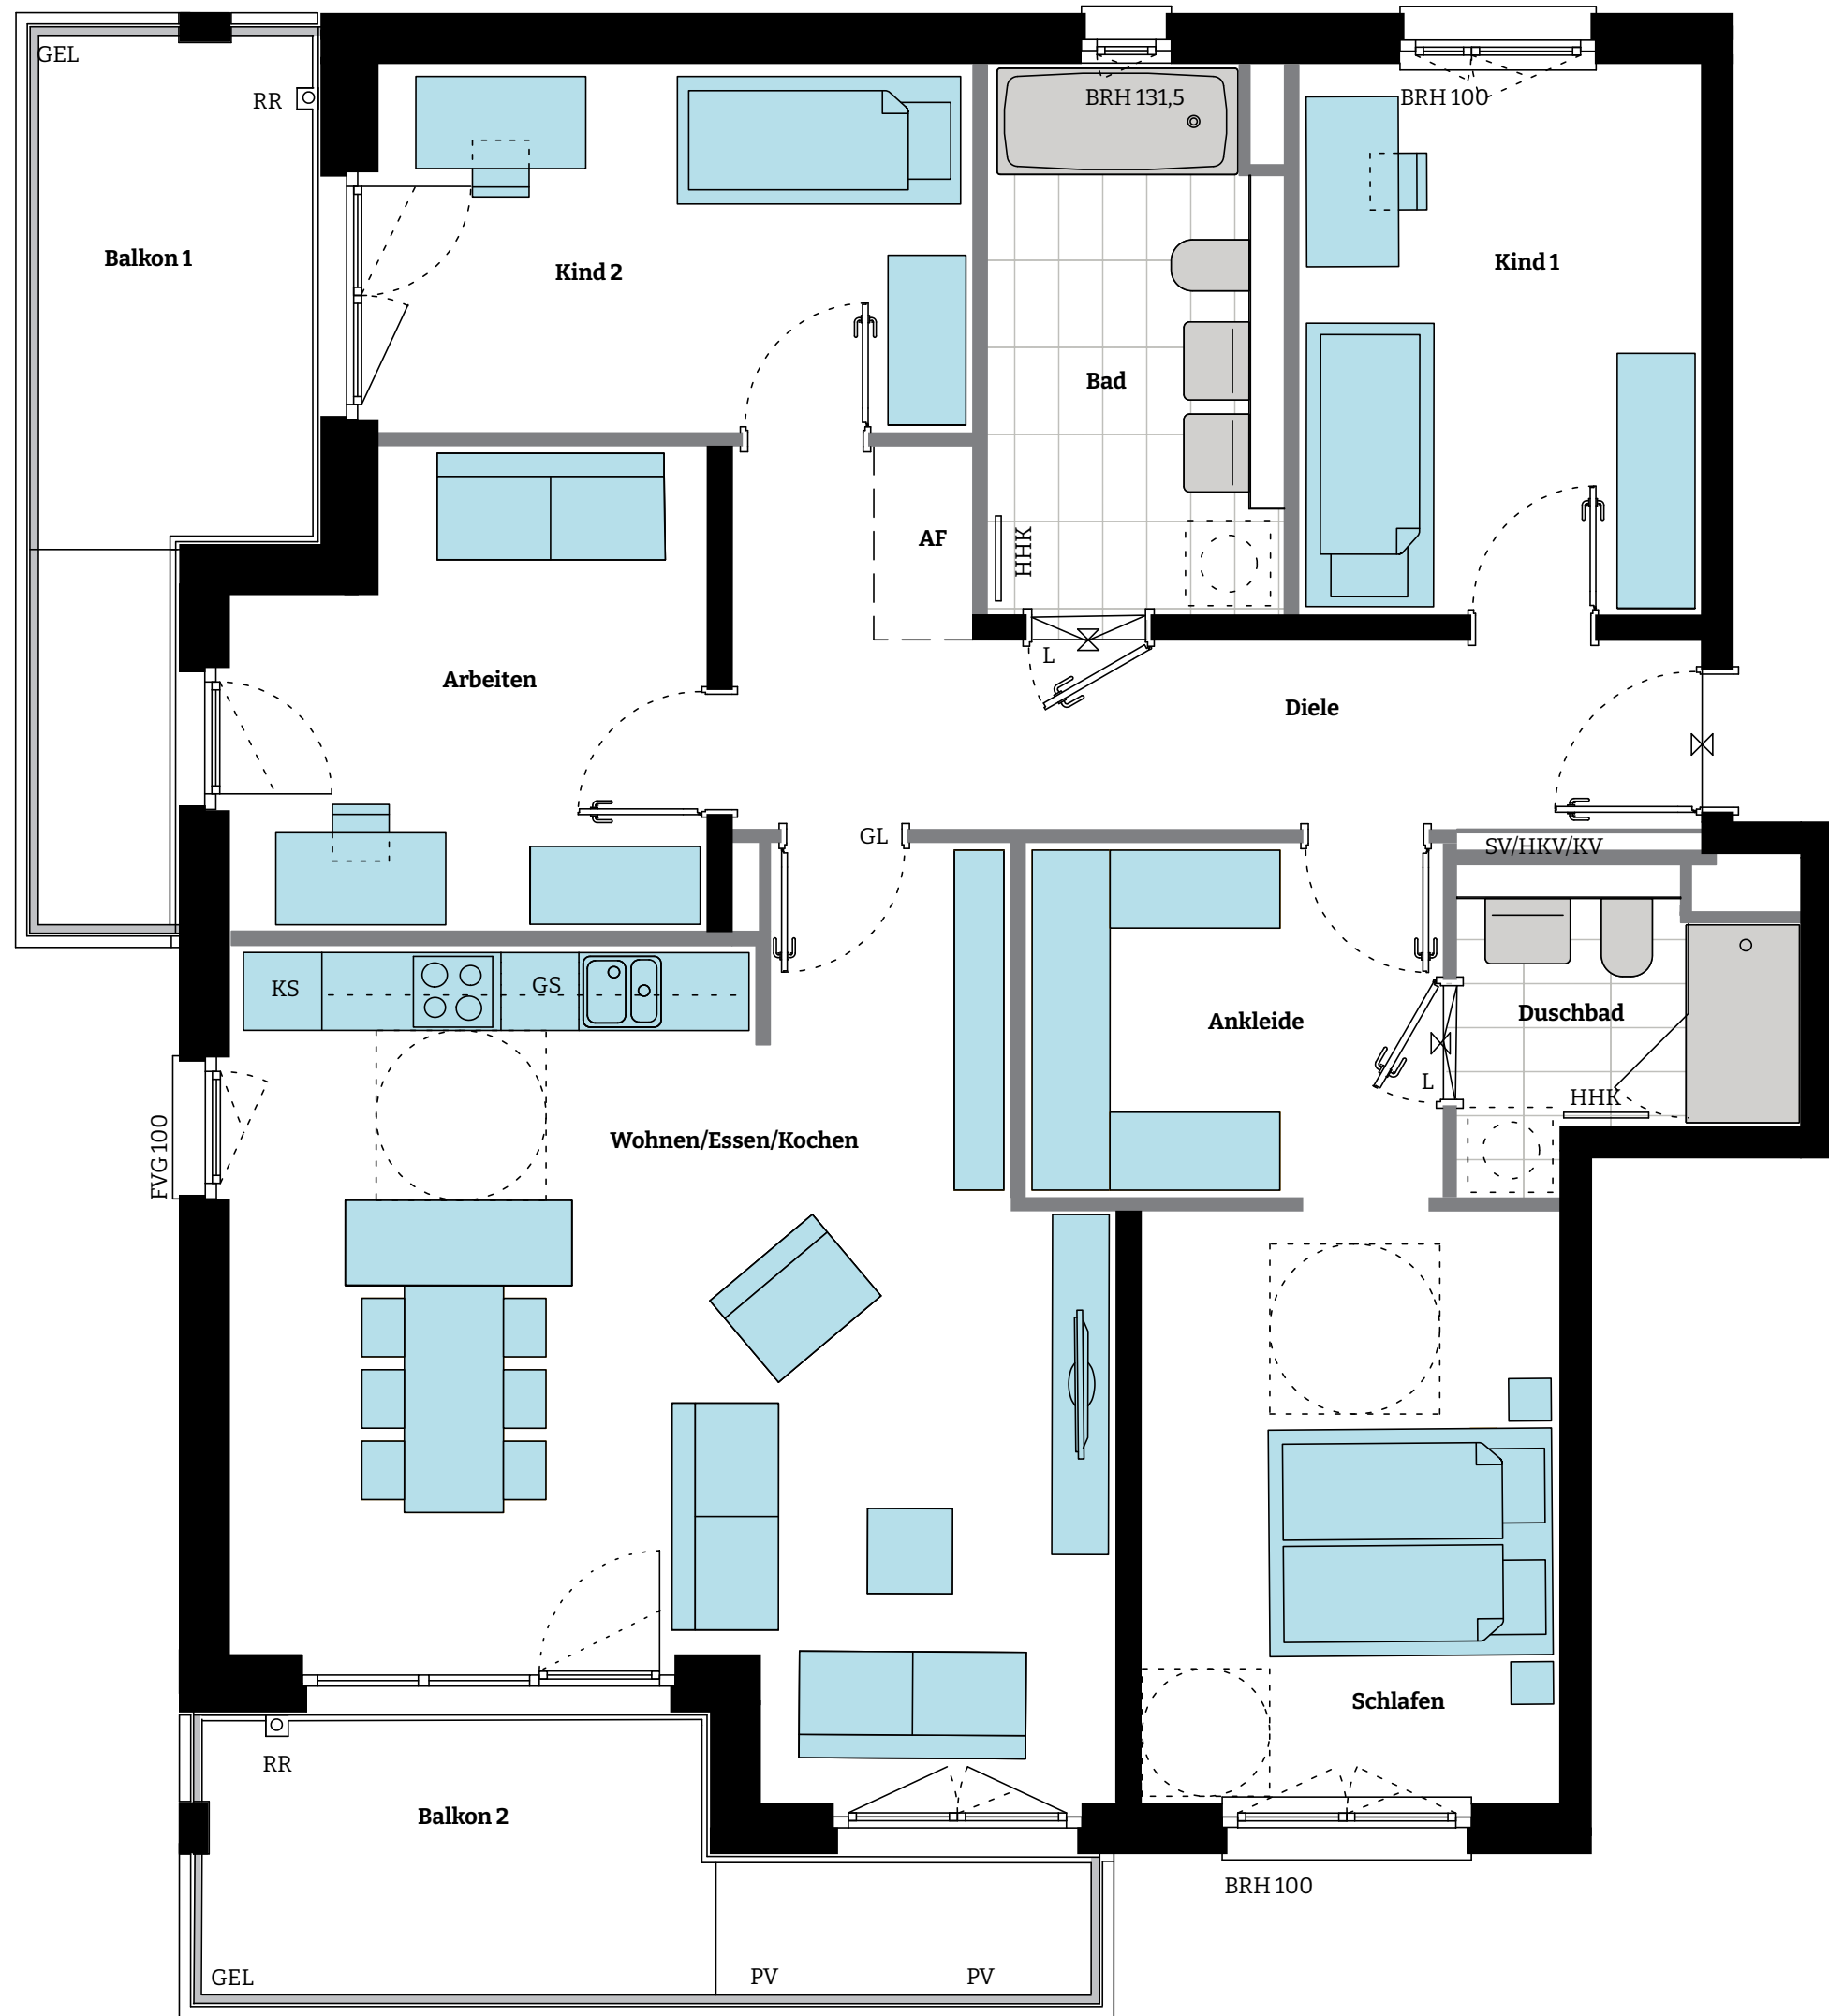


Wohnfläche		
Wohnen/Essen/ Kochen	ca.	34,07 m²
Schlafen	ca.	12,20 m²
Kind 1	ca.	10,97 m²
Kind 2	ca.	11,08 m²
Arbeiten	ca.	10,43 m²
Bad	ca.	7,88 m²
Duschbad	ca.	4,47 m²
Diele	ca.	10,36 m²
Ankleide	ca.	7,38 m²
Abstellfläche (AF)	ca.	0,97 m²
Balkon 1 (ca. 11,12 m²) zu ½	ca.	5,51 m²
Balkon 2 (ca. 11,36 m²) zu ½	ca.	5,68 m²
<b>Gesamt</b>	<b>ca.</b>	<b>121,00 m²</b>

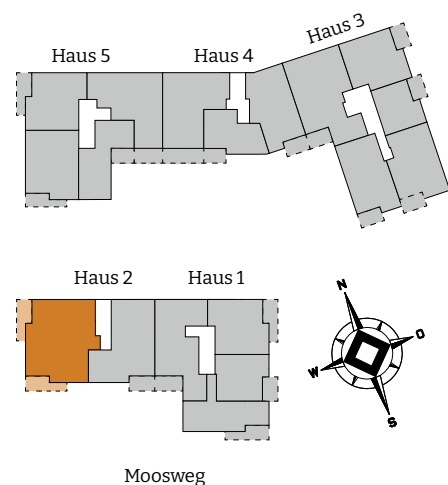


## 5-Zimmer-Wohnung

WOHNUNG 18 | 1. OG  
ca. 121,00 m² Wohnfläche

barrierefrei

Baugleich  
Wohnung 20 | 2. OG

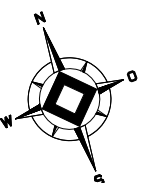

Maßstab 1:50