

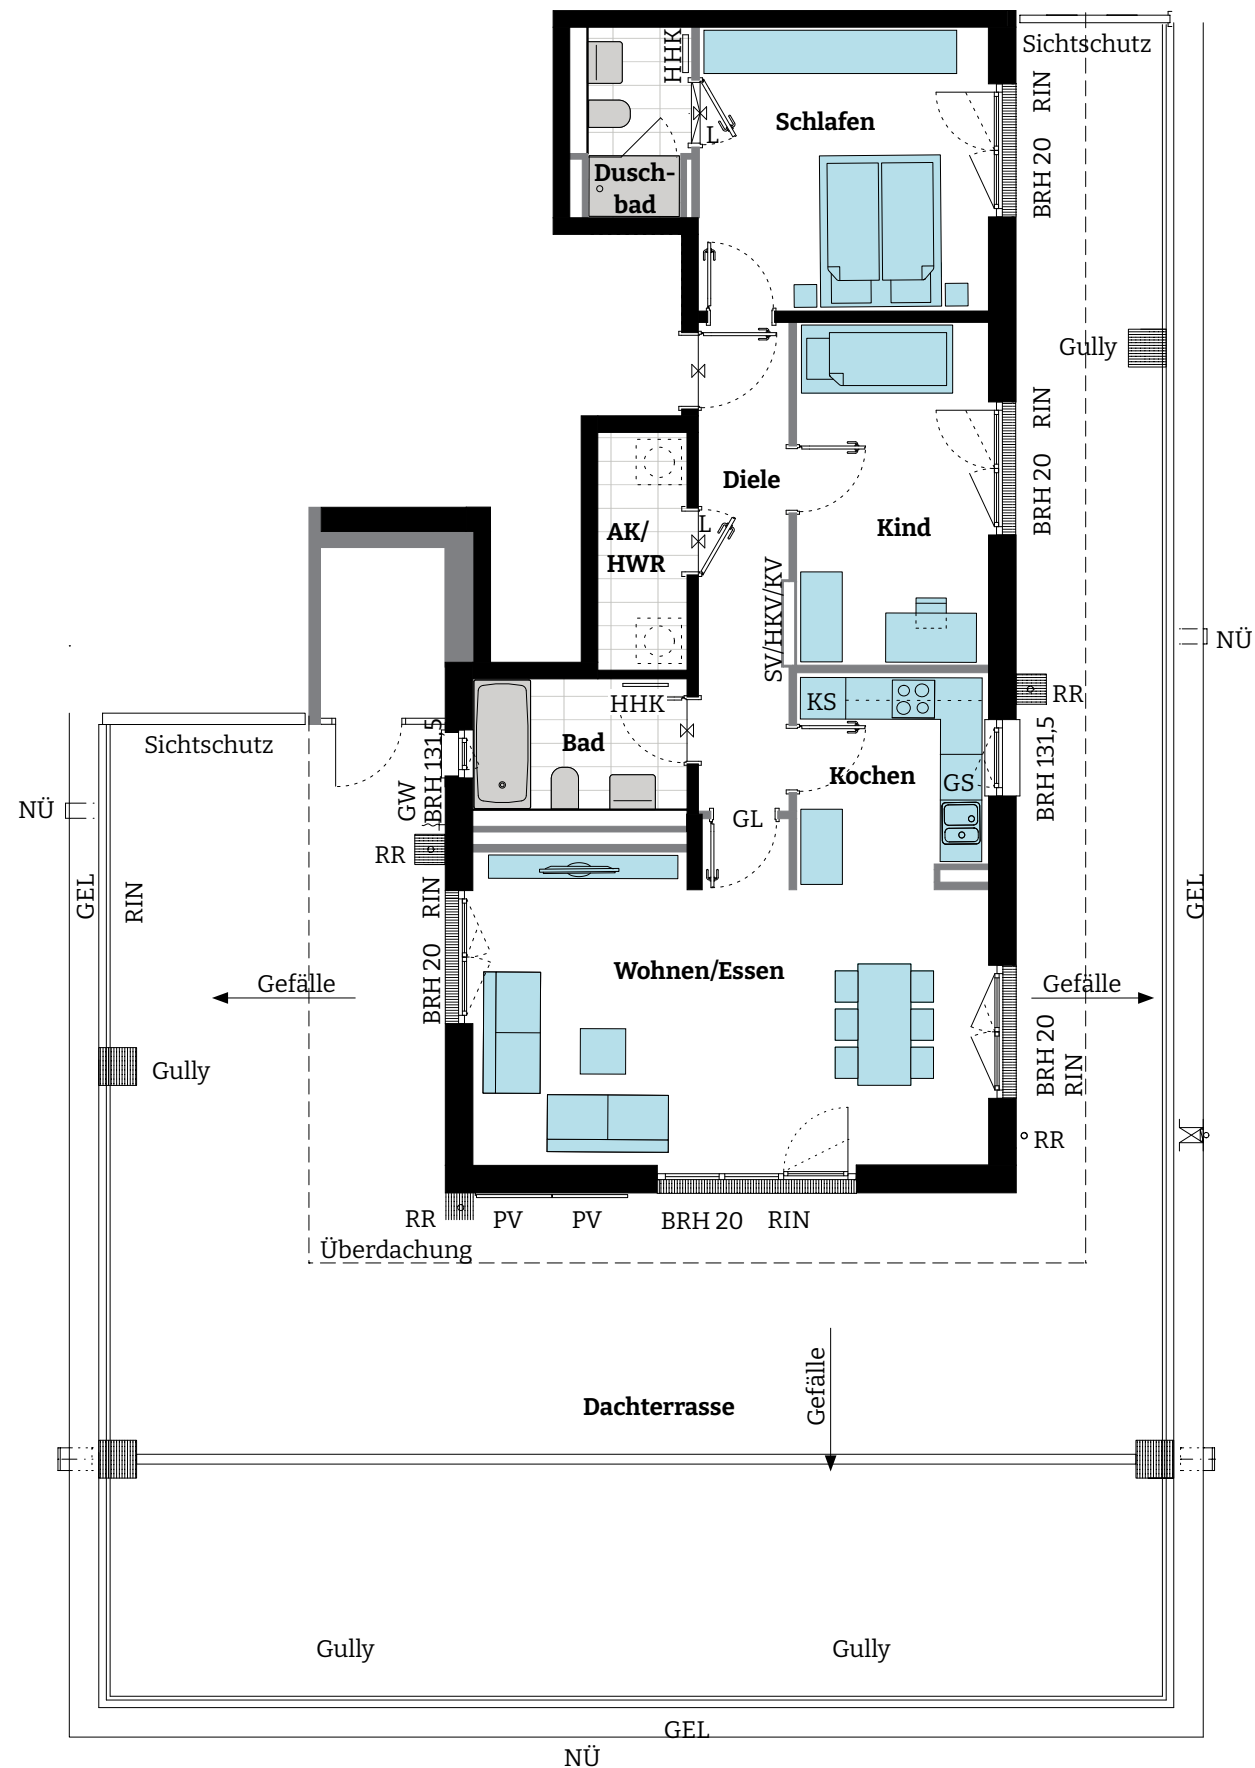


Wohnfläche		
Wohnen/Essen	ca.	27,64 m ²
Kochen	ca.	6,99 m ²
Schlafen	ca.	14,34 m ²
Kind	ca.	11,55 m ²
Bad	ca.	5,41 m ²
Duschbad	ca.	3,67 m ²
Diele	ca.	7,53 m ²
Abstellkammer (AK)/ Hauswirtschaftsraum (HWR)	ca.	3,58 m ²
Dachterrasse (ca. 162,48 m ²) zu ¼	ca.	40,62 m ²
Gesamt	ca.	121,33 m²

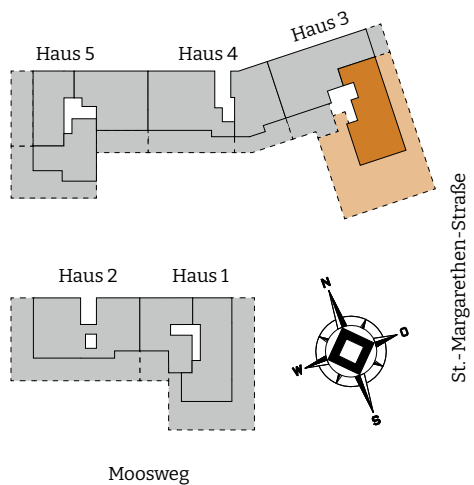

3-Zimmer-Wohnung
WOHNUNG 36 | DG
ca. 121,33 m² Wohnfläche

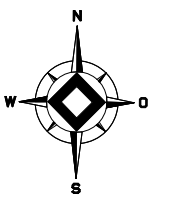

Maßstab 1 : 100