
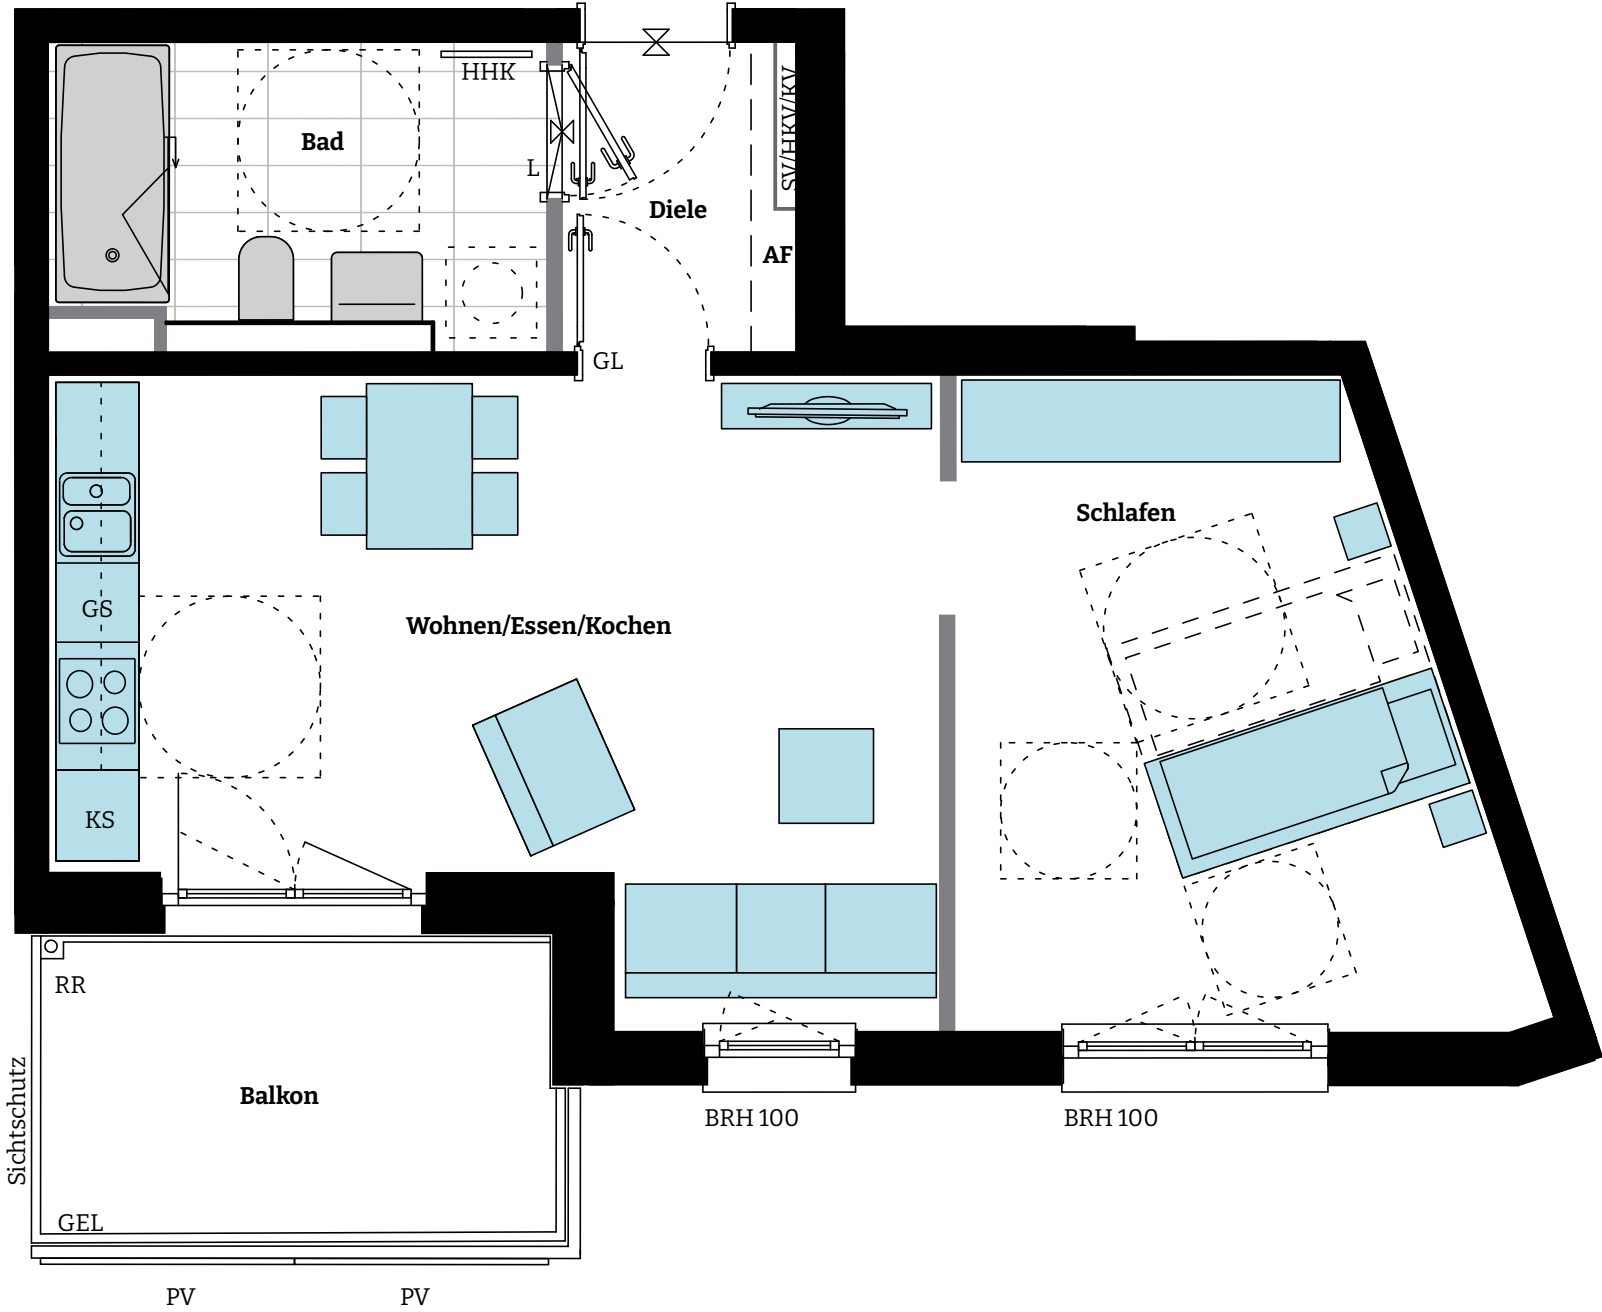



Wohnfläche		
Wohnen/Essen/ Kochen	ca.	21,66 m ²
Schlafen	ca.	14,00 m ²
Bad	ca.	6,42 m ²
Diele	ca.	2,53 m ²
Abstellfläche (AF)	ca.	0,42 m ²
Balkon (ca. 7,44 m ²) zu ½	ca.	3,72 m ²
Gesamt	ca.	48,75 m²

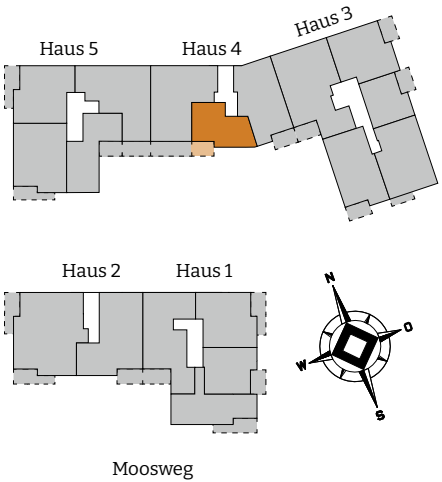

2-Zimmer-Wohnung
WOHNUNG 42 | 1. OG
ca. 48,75 m² Wohnfläche

barrierefrei

Baugleich
Wohnung 45 | 2. OG

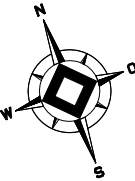

Maßstab 1: 50