
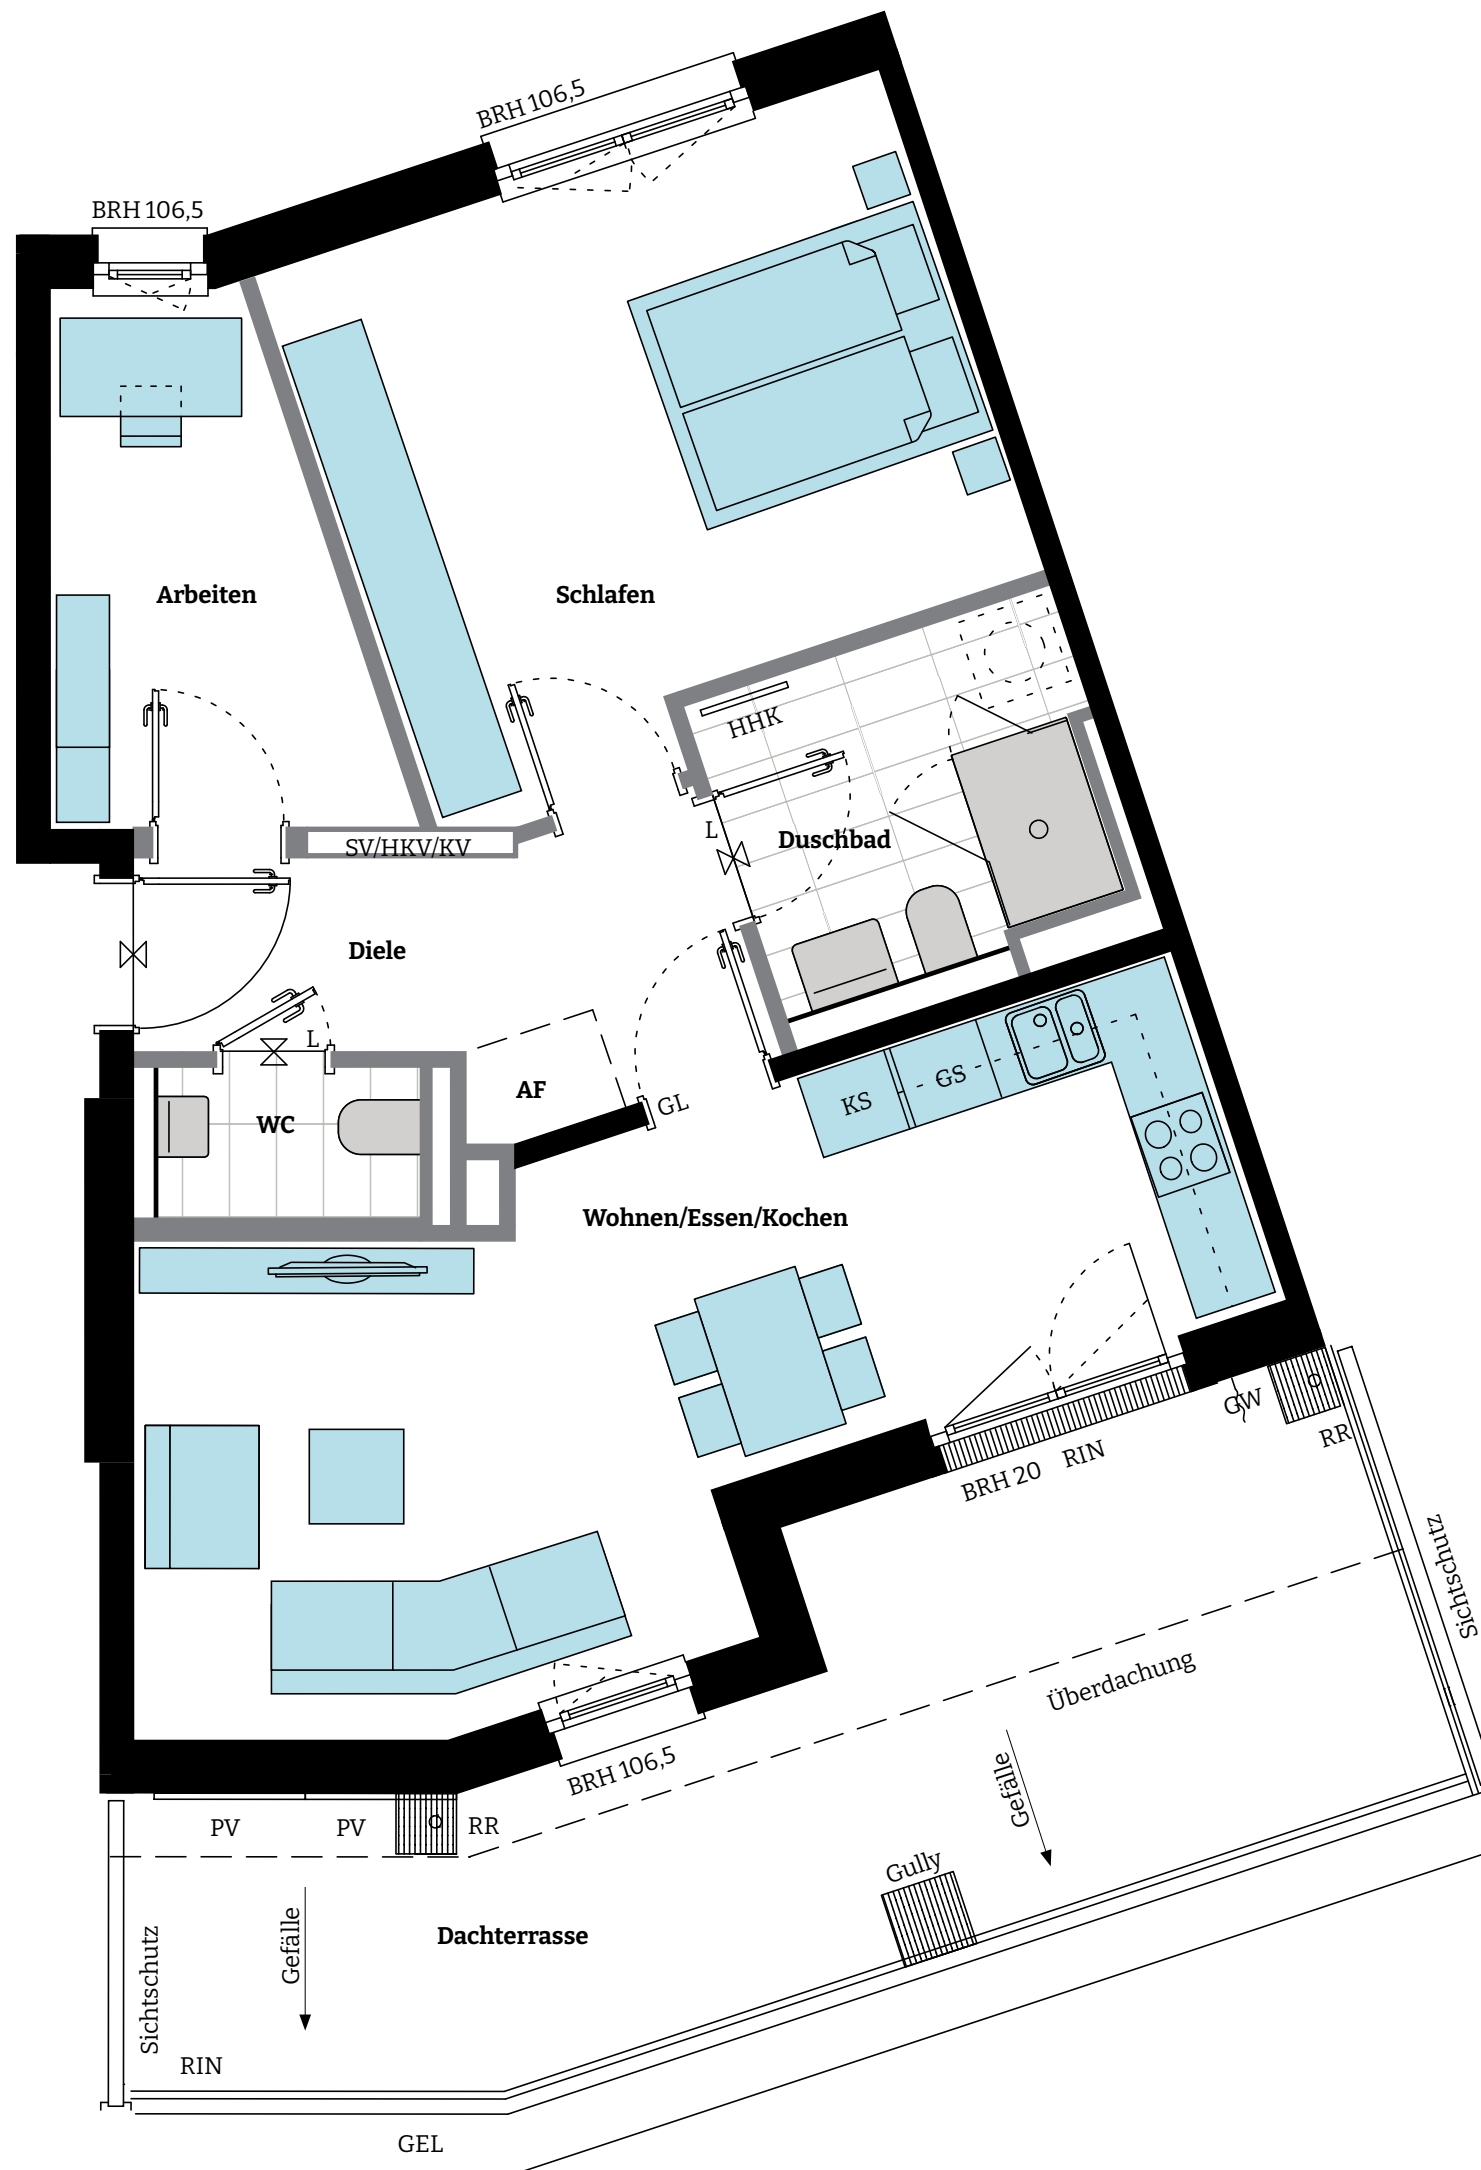



Wohnfläche		
Wohnen/Essen/ Kochen	ca.	21,81 m ²
Schlafen	ca.	15,94 m ²
Arbeiten	ca.	6,57 m ²
Duschbad	ca.	5,57 m ²
WC	ca.	1,89 m ²
Diele	ca.	5,67 m ²
Abstellfläche (AF)	ca.	0,66 m ²
Dachterrasse (ca. 22,92 m ²) zu ½	ca.	11,46 m ²
Gesamt	ca.	69,57 m²

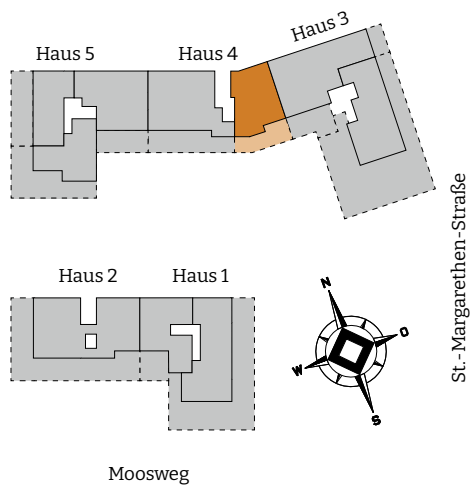

3-Zimmer-Wohnung
WOHNUNG 47 | DG
ca. 69,57 m² Wohnfläche

BRH 104,5

BRH 132,5

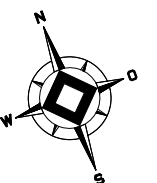

Maßstab 1: 50