

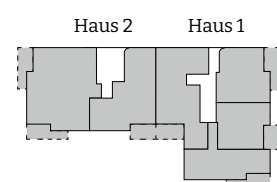


Wohnfläche		
Wohnen/Essen/ Kochen	ca.	23,74 m ²
Schlafen	ca.	12,66 m ²
Arbeiten	ca.	7,27 m ²
Bad	ca.	6,51 m ²
Diele	ca.	6,68 m ²
Abstellfläche (AF)	ca.	0,91 m ²
Terrasse (ca. 13,40 m ²) zu ½	ca.	6,70 m ²
Gesamt	ca.	64,47 m²

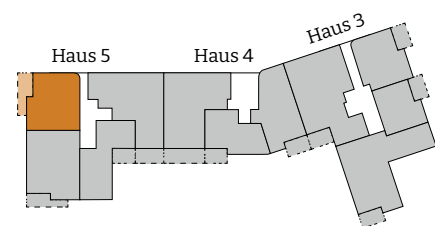

Moosweg


St.-Margarethen-Straße

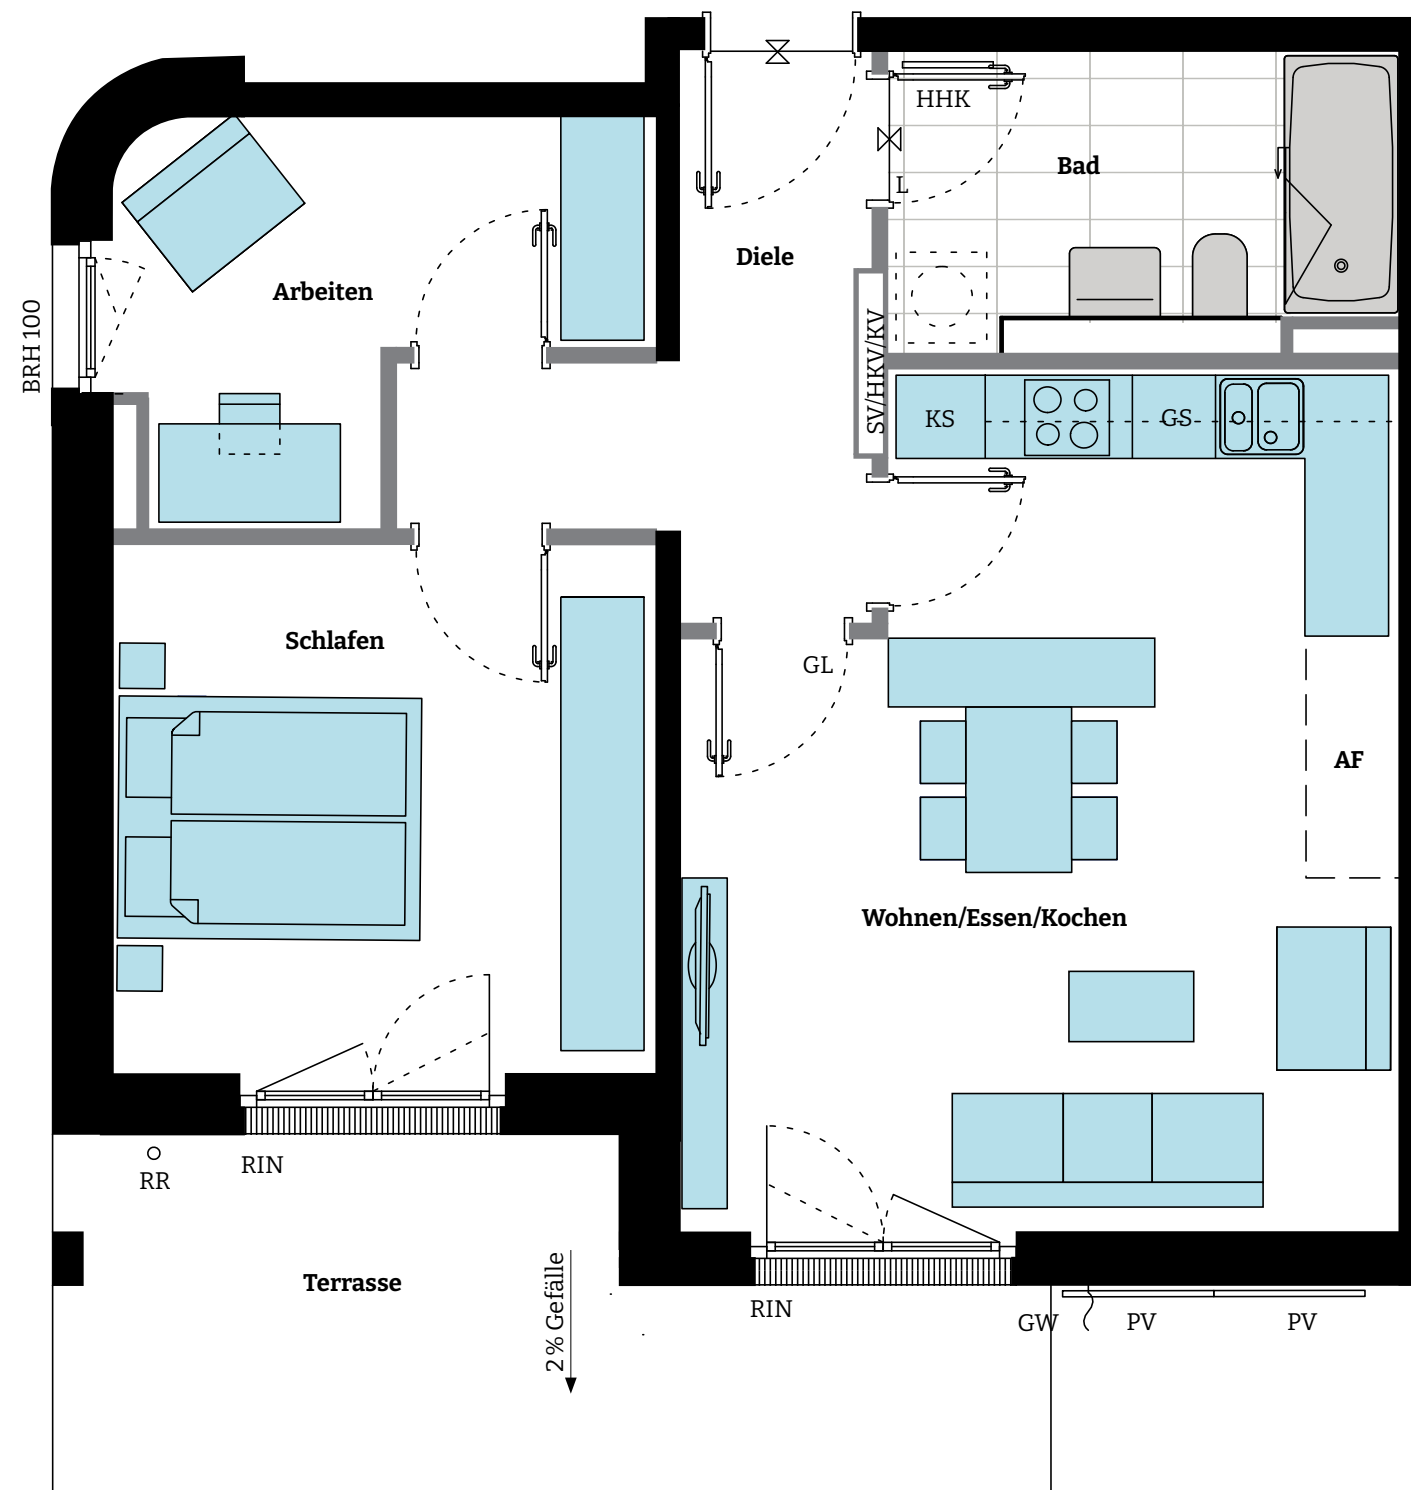

3-Zimmer-Wohnung

WOHNUNG 52 | EG

ca. 64,47 m² Wohnfläche

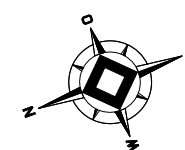

Maßstab 1:50