

Maßstab ca. 1:50

HAUS 3 // 1. OG
2-Zimmer-Wohnung | Barrierefrei



Wohnung
3.1.095

	Wohnfläche
Wohnen / Kochen / Essen	ca. 25,34 m ²
Schlafen	ca. 13,71 m ²
Duschbad	ca. 6,14 m ²
Abstellfläche (AF)	ca. 0,80 m ²
Diele	ca. 2,41 m ²
Loggia (ca. 10,66 m ²)	
50%	ca. 5,33 m ²
Gesamt	ca. 53,73 m ²

Baugleiche barrierefreie Wohnungen im Haus 3

3.1.097 (1. OG)	3.3.125 (3. OG)	3.4.143 (4. OG)	3.6.168 (6. OG)
3.1.098 (1. OG)	3.3.127 (3. OG)	3.5.153 (5. OG)	3.6.169 (6. OG)
3.2.110 (2. OG)	3.3.128 (3. OG)	3.5.155 (5. OG)	3.7.173 (7. OG)
3.2.112 (2. OG)	3.4.140 (4. OG)	3.5.156 (5. OG)	3.7.175 (7. OG)
3.2.113 (2. OG)	3.4.142 (4. OG)	3.6.166 (6. OG)	3.7.176 (7. OG)

LAGE IM QUARTIER Z-WEST

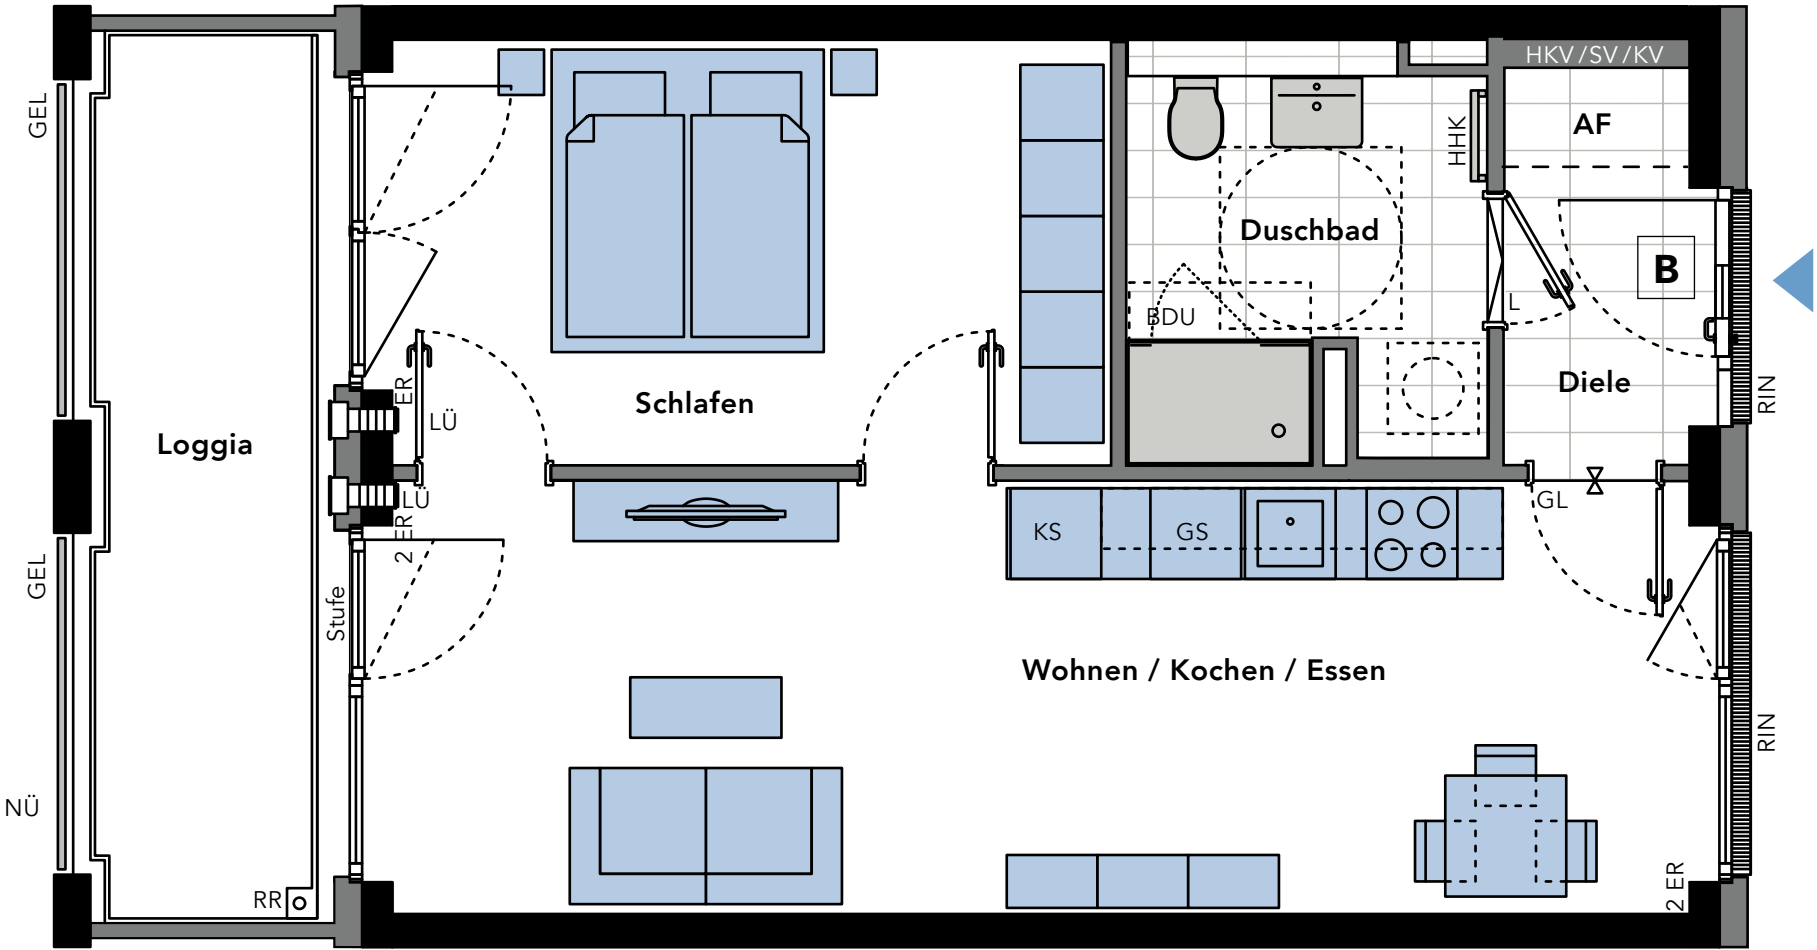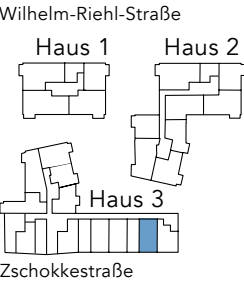

3.1.095